

**PROJETO DE LEI Nº 167/2017**

**Autoriza o Poder Executivo a abrir crédito suplementar ao orçamento vigente do Serviço Autônomo de Água e Esgoto – SAAE, aprovado pela lei municipal nº 4.343, de 14 de dezembro de 2016, destinado a suprir dotação que se encontra com insuficiência de saldo.**

**Art. 1º.** Fica o Poder Executivo autorizado a abrir crédito suplementar ao orçamento vigente do Serviço Autônomo de Água e Esgoto – SAAE, aprovado pela lei municipal nº 4.343, de 14 de dezembro de 2016, no valor de R\$ 370.000,00 (trezentos e setenta mil reais), destinado a suprir dotação que se encontra com insuficiência de saldo, com a seguinte classificação orçamentária da despesa:

**030100 SERVIÇO AUTÔNOMO DE ÁGUA E ESGOTO**

17.512.0181.2086.0000 – Manutenção do Setor de Água do SAAE

(002) 4.4.90.51.00 – 01.110.000 – Obras e Instalações ..... R\$ 170.000,00

(003) 4.4.90.52.00 - 01.110.000 – Equip. e Material Permanente .....R\$ 100.000,00

**030300 SETOR DE ÁGUA DO SAAE**

17.512.0181.2086.0000 – Manutenção do Setor de Água do SAAE.

(018) 3.3.90.30.00 – 01.110.000 – Material de Consumo ..... R\$ 85.000,00

(020) 3.3.90.39.00 – 01.110.000 – Outros Serviços Terc. – PJ .....R\$ 15.000,00

**Art. 2º.** O presente crédito será coberto com recurso proveniente da anulação de dotações do orçamento vigente do Serviço Autônomo de Água e Esgoto - SAAE, com a seguinte classificação:


**030200 SETOR ADMINISTRATIVO DO SAAE**

04.122.0056.2416.0000 – Sentenças Judiciais

(013) 3.1.90.91.00 – 01.110.000 – Sentenças Judiciais .....R\$ 370.000,00

**Art. 3º.** Esta Lei entra em vigor na data de sua publicação.

Ibitinga, 20 de outubro de 2017.

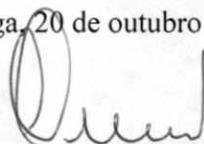

CRISTINA MARIA KALIL ARANTES  
Prefeita Municipal

CÂMERA MUNICIPAL IBITINGA 23/10/2017 09:46 004413



**Ofício nº 1.819/2017**  
**Ibitinga, 20 de outubro de 2017.**

Senhor Presidente:

Segue com o presente, para apreciação dos Senhores Vereadores, o projeto de lei nº 167/2017, que trata de abertura de crédito suplementar ao orçamento vigente do Serviço Autônomo de Água e Esgoto – SAAE, aprovado pela lei municipal nº 4.343, de 14 de dezembro de 2016, no valor de R\$ 370.000,00 (trezentos e setenta mil reais), destinado a suprir dotação que se encontra com insuficiência de saldo.

O projeto em questão cuida da reforma de parte do gabião do Córrego Saltinho, reforma do reservatório do Eldorado 1, aquisição de uma bomba reserva, compra de uniformes, construção do reservatório do Jardim Ternura e construção da adutora do Jardim Planalto ao Ternura.

Solicitamos dessa egrégia Casa que o presente projeto seja apreciado em regime de **urgência especial**, na forma da legislação vigente.

Esclarecemos que foi realizada audiência pública para essa finalidade, nos termos da legislação vigente.

Na oportunidade, reiteramos protestos de consideração e estima.

Atenciosamente



CRISITINA MARIA KALIL ARANTES  
Prefeita Municipal






Excelentíssimo Senhor  
Antônio Esmael Alves de Mira  
Presidente da Câmara Municipal  
de Ibitinga



## ATA DA AUDIÊNCIA PÚBLICA – 19 DE OUTUBRO DE 2017

Aos 19 dias do mês de outubro de 2017 as 18h00min no “Auditório Cidade de Ternura” localizado no prédio da Prefeitura Municipal, é realizada a Audiência Pública, devidamente divulgada e convocada pelo Semanário da Estância Turística de Ibitinga, disponibilizado no site da prefeitura, rádio local e página da prefeitura no facebook, em cumprimento a legislação vigente. A audiência foi presidida pelo Secretário Municipal Renato Luis Mochi Antunes onde apresentou os projetos de lei referente a crédito suplementar no valor de R\$ 2.085.000,00 (dois milhões, oitenta e cinco mil reais), destinado a suprir dotações que se encontram com saldos insuficientes da administração Direta. A maioria das dotações deste projeto, trata de vencimentos. A dotação 124 – que corresponde a Vencimentos do Fundeb 40% - da Educação Infantil, necessita aporte de R\$ 1.200.000,00, pois teve o valor fixado de R\$ 5.500.000,00 para o ano corrente. A média de gastos está em 530.000,00 por mês, assim, até o final do ano deverá atingir R\$ 6.700.000,00. Outro projeto em questão cuida da suplementação de dotações destinadas a pagamento de pessoal e contratação de serviços de terceiros, pois os saldos são insuficientes para levar adiante as ações da FEMIB até o final do ano. O Próximo projeto de lei diz a respeito de suplementações de dotação orçamentária da autarquia SAMS, trata – se do programa 0004 com suas respectivas dotações que se mostram insuficientes, especialmente a dotação 040 da autarquia, e inadequadas nos correntes valores, devendo assim ser alteradas para as dotações especificadas no referido projeto de lei, de modo que utilizamos recursos de excesso de arrecadação a ser verificado ao final do exercício, para cobertura da dotação a serem suplementada. Na autarquia SAAE a suplementação de 370.000,00 será para a reforma de parte do gabião do córrego Saltinho, reforma do reservatório do Eldorado 1, aquisição de uma bomba reserva, compra de uniformes, construção do reservatório do jardim ternura e construção da adutora do jardim Planalto ao Jd. Ternura. Por final apresentamos as respectivas alterações no PPA e na LDO.

Nada mais a tratar, deu-se por encerrado a audiência pública.

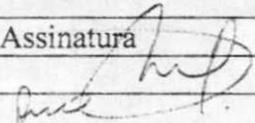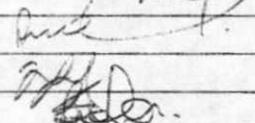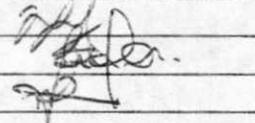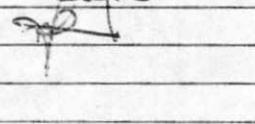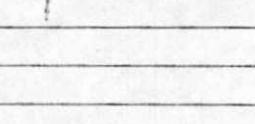Nome	RG	Assinatura
Renato Luis Mochi Antunes	40200030-8	
Deise Aparecida	33803772-X	
Pedro Fabiano	28704400-2	
Silvane T. Maura	41411.745-1	
Tatiana Perceval	47104712-X	



SERVIÇO AUTÔNOMO DE ÁGUA E ESGOTO DA ESTÂNCIA TURÍSTICA DE IBITINGA  
RUA CAPITÃO FELÍCIO RACY, 1556 - CENTRO - IBITINGA - SP CEP. 14.940-000  
CNPJ: 45.321.791-0001-90 INSCRIÇÃO ESTADUAL: 344.118.222.110

Solicitamos através deste requerimento a abertura de crédito especial no orçamento da Autarquia Publica SAAE no valor de R\$ 370.000,00 (trezentos e setenta mil reais). O motivo desta alteração orçamentária se deve aos seguintes investimentos que esta Autarquia irá proceder, tais como:

- Construção de Reservatório e Fundação do Jardim Ternura.
- Aquisição de Bomba Submersa.
- Adutora de interligação do Jardim Ternura.
- Aquisição de uniforme para todos os funcionários da Autarquia.
- Reconstrução de Gabiões.
- Reforma do Reservatório do Jardim Eldorado 1.



Com esses investimentos o SAAE pretende resolver os problemas relacionados a distribuição e armazenamento de água de nossa cidade, tendo em vista que nos últimos 04 anos não houve nenhum tipo de investimento que pudesse amenizar tal problema. Também importante ressaltar que os funcionários desta Autarquia a pelo menos 2 anos não recebem uniformes de trabalho, gerando assim um descontentamento muito grande.

Sem mais para o momento, elevamos votos de estima consideração.

Ibitinga 19 de Outubro de 2017


  
Luiz Carlos da Costa  
Gestor Executivo



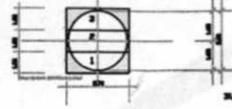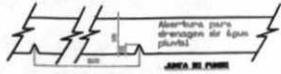

**LEGENDA**  
 Corte das chapas de fundação  
 3000x3000x70mm - Chapa 6,30mm (3/16")

**DIMENSÃO/FORMATO DA BASE**  
 ESC. 1/100

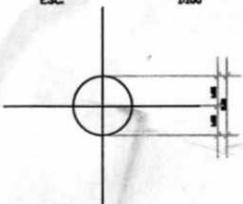


**DIMENSÃO/FORMATO DA BASE**  
 ESC. 1/100



SABOTEIRO CORTE DA CHAPA 4,75 MM (3/16")  
 PARA COBERTURA  
 DE CHAPAS 4,75 MM - 7000x700 MM

O FABRICANTE PODERÁ EFETUAR  
 OUTRA SELECÇÃO PARA A COBERTURA  
 ATENDENDO AS NORMAS ABNT

**DETALHE DA COBERTURA**  
 ESC. 1/100

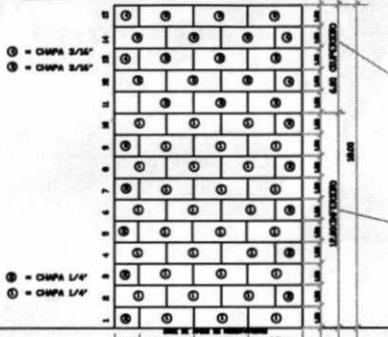

⊙ = CHAPA 3/16"

⊙ = CHAPA 5/16"


⊙ = CHAPA 1/4"

⊙ = CHAPA 1/4"



**DISTRIBUIÇÃO CHAPAS LATERAIS (COSTADOS)**  
 ESC. 1/100

30 CHAPAS 6,30MM (1/4") DE 1200x3000 MM ALTURA DO COSTADO NÃO POSSUÍM SER MENOR  
 10 CHAPAS 4,75 MM (3/16") DE 1200x3000 MM ALTURA DO COSTADO NÃO POSSUÍM SER MENOR  
 5 CHAPAS 4,75 MM (3/16") DE 1200x3000 MM ALTURA DO COSTADO NÃO POSSUÍM SER MENOR

NÃO SERÁ ACEITO SOBRE HIPÓTESE ALGUMA ALTERAR  
 A ESPESURA DAS CHAPAS E A ALTURA DOS COSTADOS,  
 OU SEJA: - 12,00M NA CHAPA 6,30 MM (1/4") INFERIOR  
 - 6,00M NA CHAPA 4,75 MM (3/16") SUPERIOR

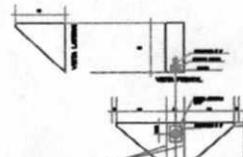


CHAPA 3/8" - 7000 X 500 MM  
 8 chumbadores.  
 7.00

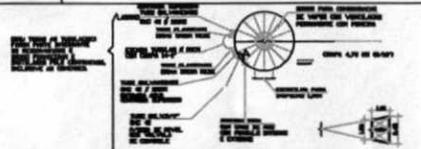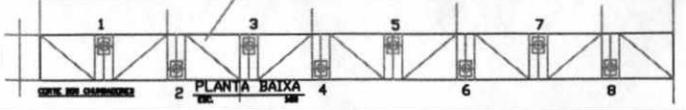

**DETALHE DA COBERTURA AÇULFO**  
 ESC. 1/100



**FACHADA DA CAIXA**  
 ESC. 1/100

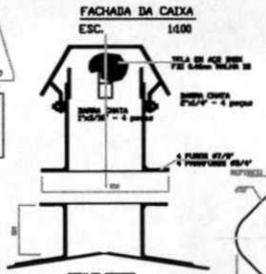

**FACHADA DA CAIXA**  
 ESC. 1/100

**FACHADA DA CAIXA**  
 ESC. 1/100

**LISTA BÁSICA DA ESTRUTURA DO RESERVATÓRIO**

CORTE DAS CHAPAS DE FUNDAÇÃO	3000x3000x70mm - Chapa 6,30mm (3/16")	820,43 KG
30 CHAPAS 6,30MM (1/4") DE 1200x3000 MM ALTURA DO COSTADO NÃO POSSUÍM SER MENOR	30x1200x3000	295,48 KG
10 CHAPAS 4,75 MM (3/16") DE 1200x3000 MM ALTURA DO COSTADO NÃO POSSUÍM SER MENOR	10x1200x3000	88,58 KG
5 CHAPAS 4,75 MM (3/16") DE 1200x3000 MM ALTURA DO COSTADO NÃO POSSUÍM SER MENOR	5x1200x3000	26,58 KG
SABOTEIRO CORTE DA CHAPA 4,75 MM (3/16") PARA COBERTURA	7000x700	36,79 KG
REFORÇO PARA ESTABILIZAÇÃO DO TETO QUADRO DO BARRIL		69,30 KG
CHAPA 3/8" - 7000 X 500 MM 8 chumbadores.		266,68 KG
PARAFUSO 6" - CONTRA PÉRCIA - PÉRCIA - CHAPA ANELADA 3/4"		180,00 KG
<b>TOTAL</b>		<b>10209,43 KG</b>

**LISTA BÁSICA DOS ACESSÓRIOS DO RESERVATÓRIO**

DETADE DO VEDADO DE BARRIL - BARRIL DO VEDADO DO TETO - BARRIL DO BARRIL DO BARRIL	300,00 KG
--	-----------

**LISTA BÁSICA DOS CARGOS DE LIGAÇÃO DO RESERVATÓRIO**

TRAVES DE LIGAÇÃO DO BARRIL - BARRIL DO BARRIL DO BARRIL DO BARRIL	600,00 KG
--	-----------

**LISTA BÁSICA DAS ESCADAS INTERNAS E EXTERNAS DO RESERVATÓRIO**

ESCALA INTERNA, ESCADA EXTERNA, PLATAFORMA DE ENTRADA E ESCADA DE SAÍDA DO TETO	645,00 KG
---	-----------

<b>PESO TOTAL ESTIMADO DO RESERVATÓRIO COMPLETO</b>	<b>11.841,29 KG</b>
---	---------------------

**NOTA**

PROJETO PARA ORIENTAÇÃO NA EXECUÇÃO E REAPROVEITAMENTO DAS CHAPAS. A ESPESURA NÃO PODE SER ALTERADA. O EXECUTANTE DO SERVIÇO DEVERÁ APRESENTAR ART. E ENGENHEIRO RESPONSÁVEL PELA CONSTRUÇÃO E EXECUÇÃO DOS SERVIÇOS.

S.A.A.E. - IBITINGA  
 PROJETO RESERVATÓRIO METÁLICO 150 M3  
 DEPARTAMENTO DE ENGENHARIA

JOSÉ CARLOS PEREIRA  
 ENG. CIVIL, 06670977  
 SAAE-IBITINGA SP

FOLHA ÚNICA  
 REVENHO/0811

1080X600mm

## **PROPOSTA DE AQUISIÇÃO DE BOMBA SUBMERSA**

01 – Conjunto de MotoMomba Submersa de 10", como motor trifásico a Água , tensão 380V, frequência 60HZ, Vazão-220m<sup>3</sup>/h, altura manométrica total de 200 mca.

Modelo- 215-06RR/W10B/ B50/ 6UMP/250HP, 380V/ Trifásico/60Hz.

**Valor estimado – R\$ 100.000,00**



**BOMBAS C.R.I.**  
Pumping trust. Worldwide.

### Curvas S10S-215-06RR(BZL)


Nº revisión

Pág.:  
2

Destinatario

Remitente

Empresa  
Departamento  
Elaborado por  
Número de teléfono  
Nº Fax  
Dirección de correo electrónico

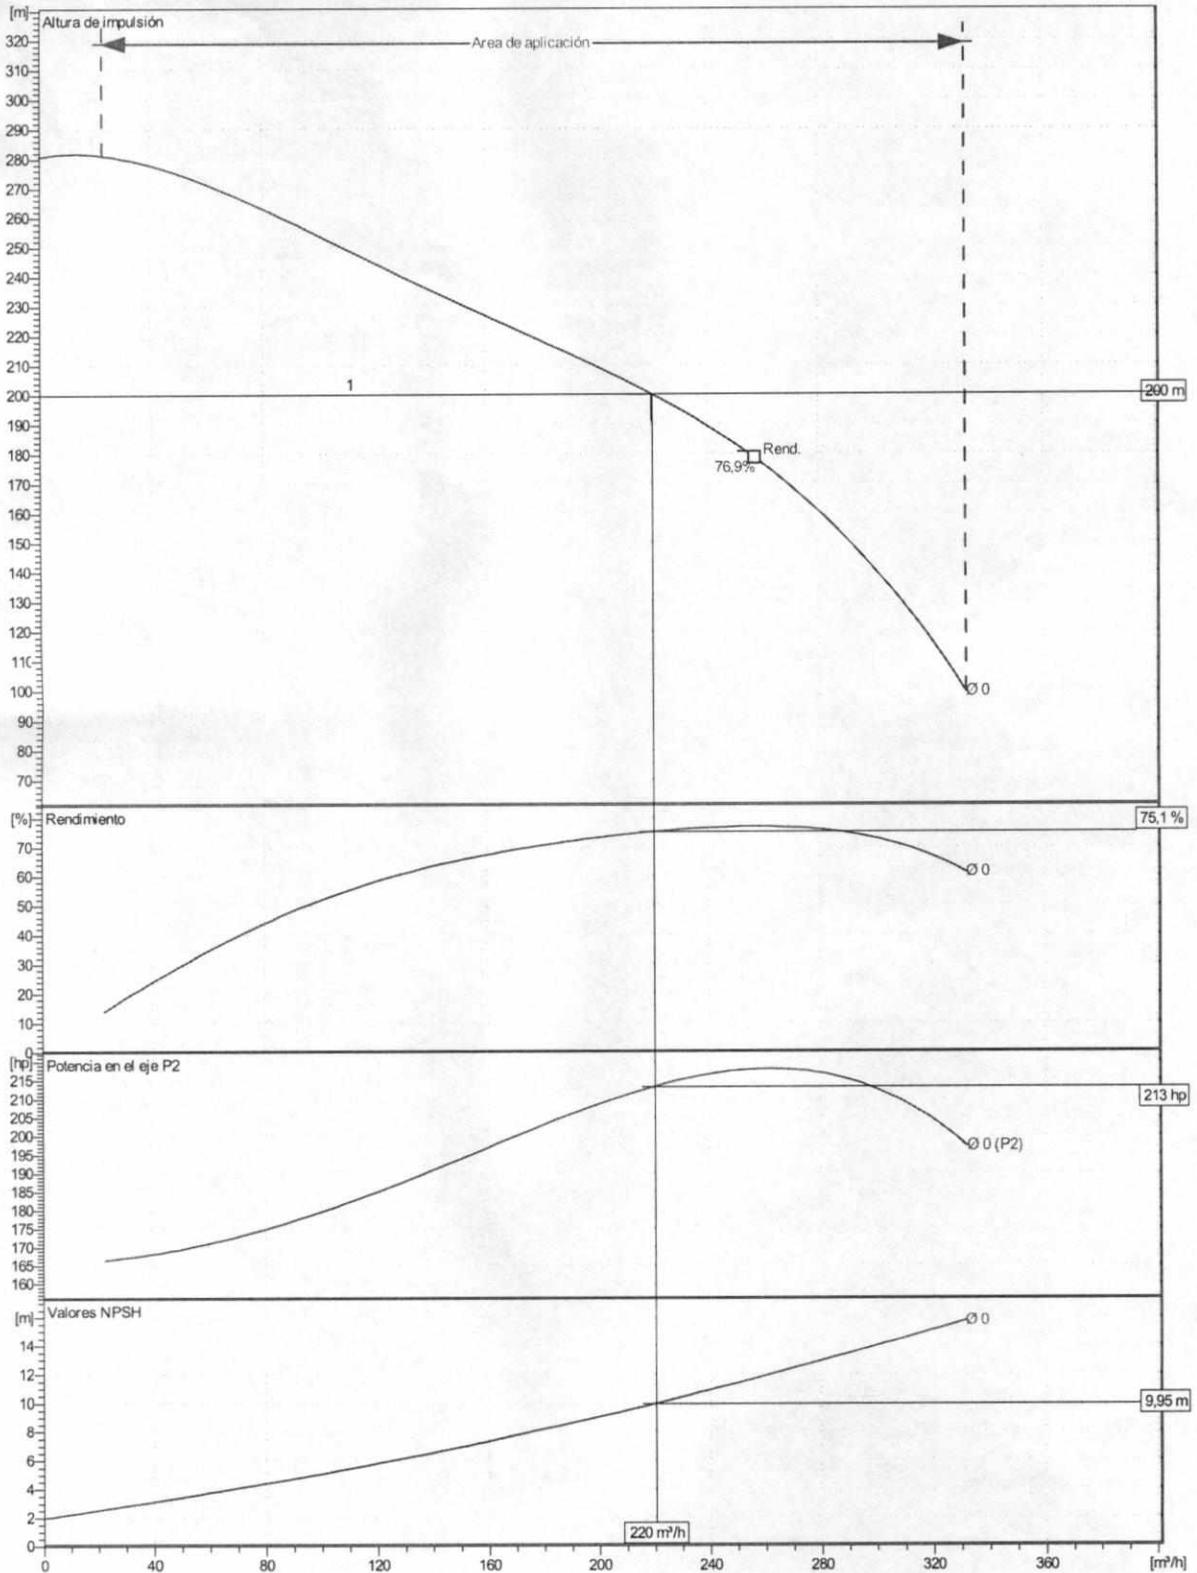

Proyecto

ID proyecto

Creado por

Creado el

Última actualización

18.10.2017

**Interessado:** DEPARTAMENTO DE ENGENHARIA

**Objeto:** Aquisição de Material gabiões do tipo caixa e arame de aço para realização de obra pelo Departamento de Engenharia.

Foi solicitado pelo Departamento de Engenharia a realização de cotação de preços para a aquisição de material de consumo, denominado de Gabião, para a colocação em um ponto do Córrego Saltinho que os mesmos desabaram.

De acordo com o termo de referência encaminhado, realizamos as cotações e obtemos os seguintes retornos:

MATERIAL	VALOR ESTIMADO
<b>45 PEÇAS DE GABIÃO CAIXA DE 2,00X1,00X1,00</b>	R\$ 13.707,90
<b>30 PEÇAS DE GABIÃO CAIXA 1,50x1,00x1,00</b>	R\$ 8.374,40
<b>100 QUILOS DE ARAME DE AÇO BTC DE 2,20 MM</b>	R\$ 1.191,00
<b>MÃO DE OBRA</b>	R\$ 11.439,17
<b>CONCRETO PARA BASE DO GABIÃO</b>	R\$ 5.287,53
<b>TOTAL</b>	<b>R\$ 40.000,00</b>


## Proposta de aquisição de uniformes.

Segue as quantidades e valores estimados.

Item	Descrição do Produto	Valor Unitário	Quantidade	Valor Total
1	Calça Profissional com Refletivo e silk	R\$ 51,97	150	R\$ 7.795,50
2	Camiseta Gola Polo Manga Curta	R\$ 26,80	170	R\$ 4.556,00
3	Camiseta Gola polo Manga Longa	R\$ 28,70	80	R\$ 2.296,00
4	Jaleco sem manga com bordado no bolso	R\$ 29,50	12	R\$ 354,00
5	Camisa social manga curta com Bordado no Bolso	R\$ 45,90	20	R\$ 918,00
6	Blusa tipo bata sem manga com bordado na frente	R\$ 38,90	06	R\$ 233,40
7	Boné com silk	R\$ 8,50	80	R\$ 680,00
<b>VALOR TOTAL</b>				<b>R\$ 16.832,90</b>

**Ligação do reservatório do Jd. Ternura**

**Água**
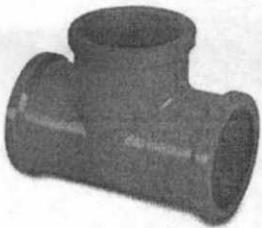
<b>Cód.</b>	<b>Imagem</b>	<b>Descrição</b>	<b>Quantidade</b>
1		<b>TUBO PVC MARROM, DI=Ø100mm , p.b.a (ponta bolsa anel) Je - NBR 5647 cl15</b>	<b>92 Barras de 6,00m</b>
2		<b>Conexão de PVC marrom classe 15 tipo Tê 90° DI=Ø100mm.</b>	<b>2 Peças</b>
3		<b>Conexão de PVC marrom classe 15 tipo "Y" DI=Ø100mm.</b>	<b>2 Peças</b>
4		<b>Conexão tipo Curva 90° raio longo pvc marrom classe 15 DI=Ø100mm.</b>	<b>4 Peças</b>

**JOÃO CARDOSO PIMENTEL**  
Diretor de Projetos e Obras

5		<b>Conexão tipo Curva 45° raio longo pvc marrom classe 15 DI=Ø100.</b>	<b>4 Peças</b>
6		<b>Válvula (Registro) gaveta - CE - JGS Bolsa NBR 14968, passagem plena, cunha revestida elastômero (EPDM), parafuso allen em inox e pintura epóxi a pó com, aplicação eletrostática; DN=Ø100mm.</b>	<b>03 Peças</b>

Atenciosamente, Dep. de Engenharia, 19 de Outubro de 2017



JOÃO CARDOSO PIMENTEL  
Diretor de Projetos  
e Obras

PREVISÃO DE GASTOS DA ADUTORA QUE LIGA O JARDIM PLANALTO A CAIXA DE ÁGUA DO JARDIM TERNURA

Ibitinga 16 de Outubro de 2017

Material descrito no projeto anexo-

**Valor total estimado – R\$ 28.000,00**

PREVISÃO DE GASTOS DE REVITALIZAÇÃO E RESOLDAGEM DA CAIXA DE ÁGUA DO JARDIM ELDORADO 1

Ibitinga 10 de Outubro de 2017

Serviço de ressolda da base da caixa de água incluindo mão e obra e material

Valor- R\$ 11.000,00

Serviço de pintura com utilização de tinta epox interna

Valor- R\$ 4.000,00

**Total R\$ 15.000,00**



---

João Cardoso Pimentel  
Diretor de Projetos e Obras