



Ofício nº 1270 /2018
Ibitinga, 29 de Outubro de 2018

Assunto: Responde requerimento do ilustre vereador Carlos Marques, sobre quadra do jd. Felicidade

Ilustríssimo Presidente,

Acusamos o recebimento dos Requerimentos protocolizados nesta Câmara Municipal sob nº 2604/2018 (Requerimento nº 466/2018) sobre quadra do jd. Felicidade

Segue em anexo, como parte integrante da presente resposta, a nota técnica sobre a questão para apreciação do nobre edil.

Atenciosamente,

CRISTINA MARIA KALIL ARANTES
Prefeita Municipal

Ilmº Sr.
ANTÔNIO ESMAEL ALVES DE MIRA
M.D. Presidente da Câmara Municipal da Estância Turística de Ibitinga
IBITINGA/SP





Ibitinga, 25 de outubro de 2018

REQUERIMENTO 466/2018

Autoria: Vereador Carlos Alberto Dias Marques

Assunto: Requer informações da Excelentíssima Senhora Prefeita Municipal da Estância Turística de Ibitinga sobre a quadra poliesportiva no Jardim Felicidade.

Excelentíssima Senhora Prefeita da Estância Turística de Ibitinga,

A **SECRETARIA DE PLANEJAMENTO E COORDENAÇÃO**, por meio de seu Secretário abaixo-assinado, encaminha resposta ao nobre vereador, conforme abaixo.

A referida obra iniciou-se em 2009, no terreno abaixo do Aeroporto, onde hoje está instalado galpão de agronegócios. A Adm. 2013-2016 retomou a obra, porém o local de execução foi alterado para o Jardim Felicidade. A obra foi licitada para conclusão, mas devido à inoperância da empresa vencedora, o contrato foi rescindido em 2016 pela Prefeitura de forma unilateral. Cabe esclarecer que a obra iniciou-se há aproximadamente 10 anos, na Adm. 2009/2012.

A Adm. 2017-2020 concluirá o Complexo Turístico de Lazer, tanto que, para isso, contratou empresa para reprogramar a obra, ou seja, atualizar valores e detalhar o projeto executivo, que foi enviado à CAIXA para análise e, após avaliação técnica da engenharia da CAIXA, encontra-se aprovado, conforme email anexado.

O histórico dos valores aplicados e a serem investidos seguem também no email anexado.

O novo projeto, adequado aos valores disponíveis e as condições de acessibilidade, inclui fechamento da área com gradil, estacionamento,





calçada, guias e sarjetas, paisagismo, lixeiras, campo de futebol, conclusão da guarita, escada e rampa, vestiários, pista de caminhada e iluminação.

A Secretaria de Planejamento se coloca à disposição para demais esclarecimentos.

Respeitosamente,

EDUARDO SEINO

Secretário de Planejamento e Coordenação



CE 4078-R/2018 – GIGOV/BU – Comunica Resultado de Reprogramação – Contrato de Repasse nº 0312689-13/2009/MTUR/CAIXA – PM IBITINGA - SP

3 mensagens

gigovbu03@caixa.gov.br <gigovbu03@caixa.gov.br>

23 de outubro de 2018 13:26

Para: "gabinete@ibitinga.sp.gov.br" <gabinete@ibitinga.sp.gov.br>

Cc: "prefeitura@ibitinga.sp.gov.br" <prefeitura@ibitinga.sp.gov.br>, "obras@ibitinga.sp.gov.br" <obras@ibitinga.sp.gov.br>, "planejamento@ibitinga.sp.gov.br" <planejamento@ibitinga.sp.gov.br>, "financas@ibitinga.sp.gov.br" <financas@ibitinga.sp.gov.br>, "governo@ibitinga.sp.gov.br" <governo@ibitinga.sp.gov.br>, Diretor de Planejamento <diretorplanejamento@ibitinga.sp.gov.br>, laudofer <laudofer@uol.com.br>

CAIXA ECONÔMICA FEDERAL

CE 4078-R/2018 - GIGOV/BU

Bauru, 23 de outubro de 2018

Ao

MUNICIPIO DE IBITINGA - SP

Assunto: Comunica Resultado de Reprogramação e solicita licitação

Referência: Contrato Repasse nº 0312689-13/2009/MTUR/CAIXA – TURISMO NO BRAS

Prezados Senhores,

1 Comunicamos a aprovação da reprogramação proposta por esse Tomador para o contrato em referência, cujo objeto é: CONSTRUCAO DE UM COMPLEXO TURISTICO DE LAZER.

2 O investimento global passou a ser de **R\$ 570.003,02**, sendo R\$ 487.500,00 de repasse e R\$ 82.503,02 de contrapartida financeira, conforme quadro abaixo:

| Item | | CETF | Situação | VI (Anterior)R\$ | VI (Vigente)RS |
|------|-------------------------|--------|--------------|------------------|----------------|
| 1 | Serviços Executados | 113/14 | Concluído | 596.000,00 | 97.611,90 |
| 1 | Rampa | | Reprogramado | | 114.601,77 |
| 2 | Conclusão Vestiários | | Reprogramado | | 63.719,04 |
| 3 | Constr. Campo Futebol | | Reprogramado | | 89.417,97 |
| 4 | Constr. Pista Caminhada | | Reprogramado | | 38.738,90 |

| | | | | | |
|---|----------------------------------|--|--------------|------------|-------------------|
| 5 | Iluminação Externa | | Reprogramado | | 44.534,45 |
| 6 | Urbanização | | Reprogramado | | 121.378,98 |
| | Total de Engenharia Anterior | | | 596.000,00 | |
| | TOTAL DE ENGENHARIA ATUAL | | | | 570.003,02 |

2.1 Dos valores expostos no quadro acima, já foram executados e desembolsados R\$ 97.611,90, compostos de R\$ 77.926,22 de repasse e R\$ 19.685,68 de contrapartida.

3 Para continuidade do processo, deverão ser encaminhados os seguintes documentos:

3.1 Declaração de contrapartida no valor de R\$ 82.503,02 – modelo CAIXA, Lei orçamentária, com sua publicação, e rubrica orçamentária citadas na declaração.

3.2 Apresentação dos documentos para verificação do processo licitatório acompanhados de pedido para autorização de início de execução do objeto, através de Modelo específico, acompanhado dos documentos listados no ANEXO I.

3.2.1 O objeto da licitação deverá ser exatamente o mesmo contido no Plano de Trabalho, mantendo todas as especificações técnicas do Memorial Descritivo e os mesmos quantitativos dos orçamentos aprovados, excluindo as etapas já realizadas.

3.4.2 Esclarecemos que a responsabilidade pertinente aos processos licitatórios cabe exclusivamente aos Proponentes das operações, que devem atender a Lei 8.666/93 e, no caso de Pregão Presencial e/ou Eletrônico, a Lei 10.520/2002, e serão fiscalizados pelos Tribunais de Contas.

3.4.3 Dessa forma, é necessário que essa Prefeitura inclua no SICONV, nas abas "Processo de Execução" e "Contratos/Subconvênio" pedido específico de autorização de início da obra, através de Modelo específico, acompanhado dos documentos listados no ANEXO I deste Ofício.

3.4.3.1 Toda documentação referente ao processo licitatório, encaminhada em via física, será descartada sem análise.


4 Encaminhamos em anexo os modelos e documentos citados nesta CE.

5 Colocamo-nos à disposição para os esclarecimentos julgados necessários pelo e-mail gigovbu03@caixa.gov.br.

Atenciosamente,

Edimilson Lucio Rodrigues

Assistente

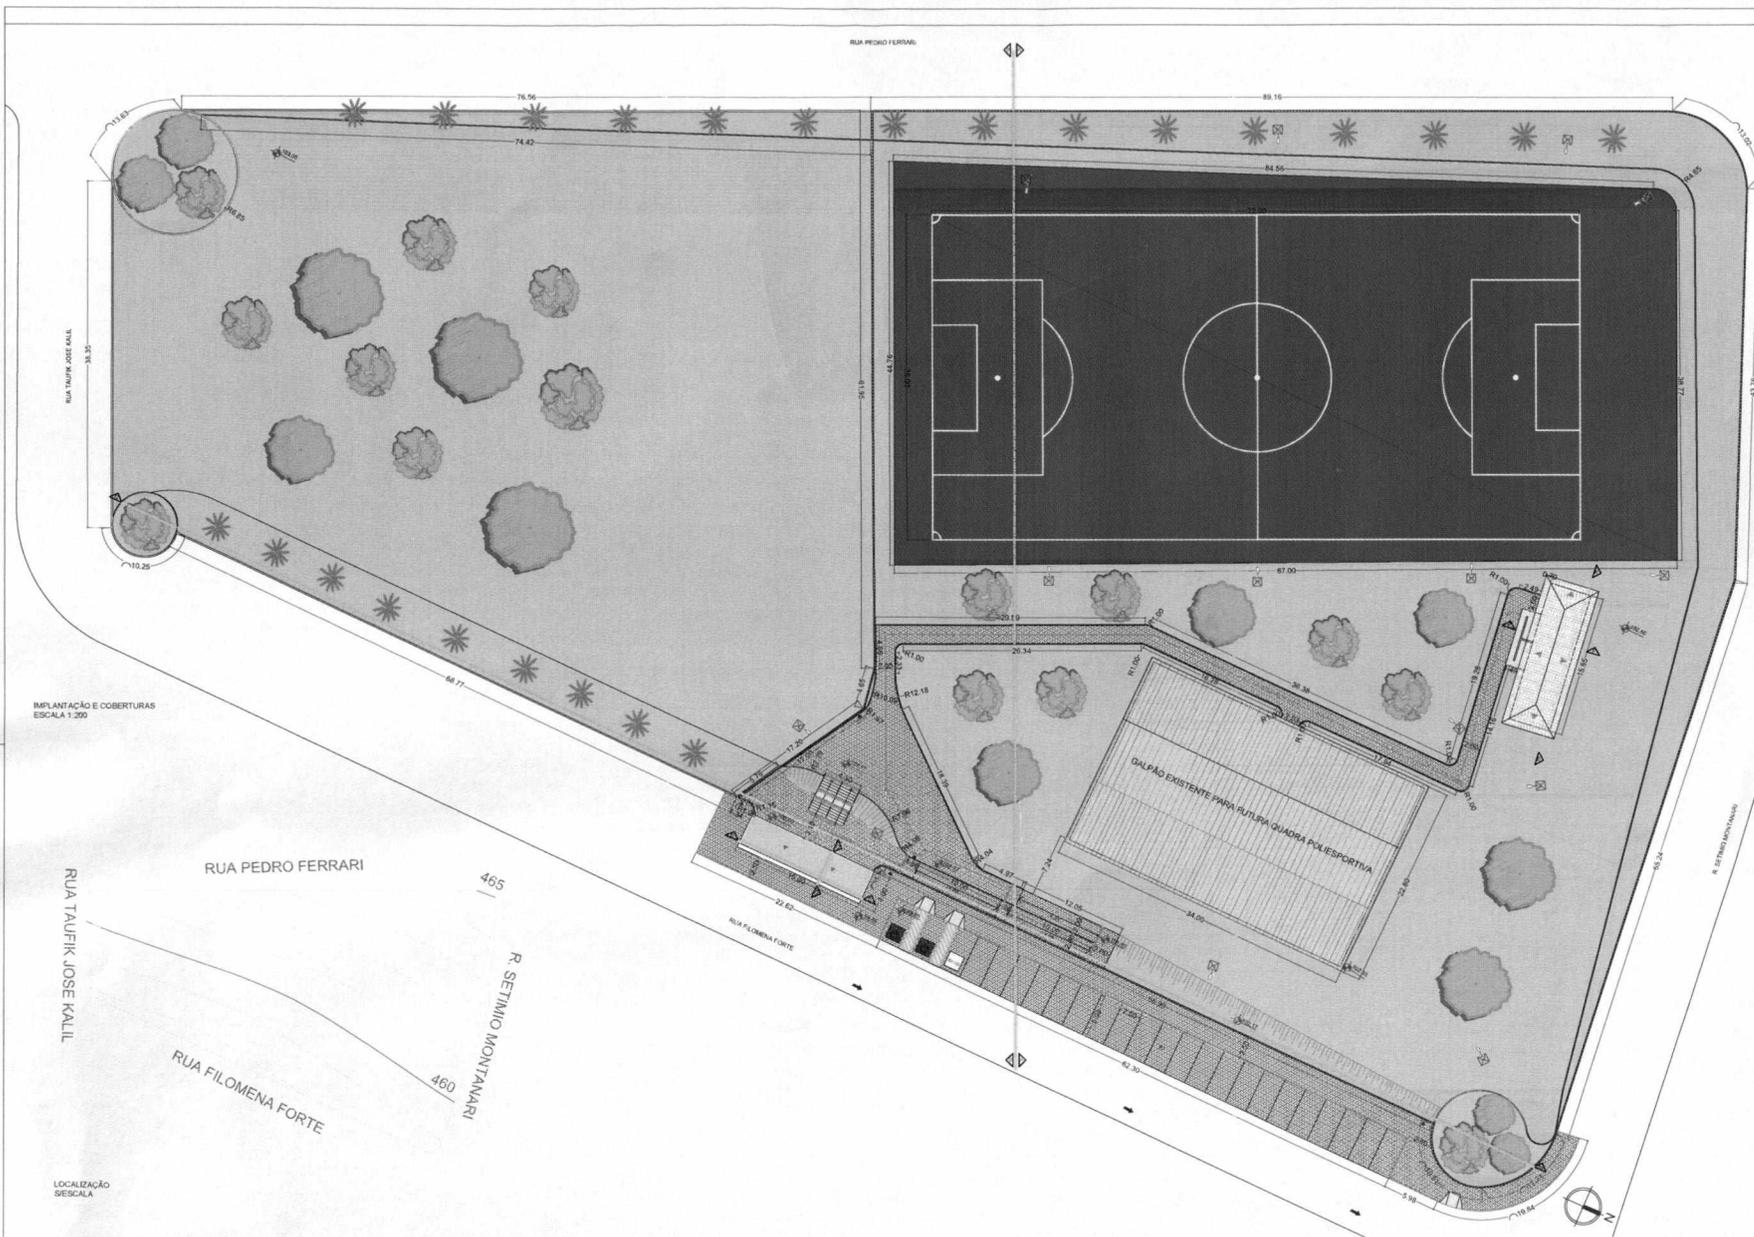

- LEGENDA**
- PASSAGIEMO**
 - ÁRVORE PAL-FERRO (Casearia firma)
 - IPÊ AMARELO (Handrocintha adans)
 - GRAMMA BATATAS (Paspalum notatum)
 - PALMEIRA SÁGU (Cycas revoluta)
 - EQUIPAMENTO URBANO**
 - LIXEIRA
 - PAVIMENTAÇÃO / CANTEROS**
 - Piso intertravado 20 x 10 cm
 - Piso tátil de alerta 25 x 25 cm
 - Piso tátil de direção 25 x 25 cm
 - Guia - Calçada externa
 - Sarjeta - Calçada externa
 - Guia - Calçada interna
 - PROTEÇÃO**
 - GRADIL METÁLICO
 - REDE ELÉTRICA E ILUMINAÇÃO**
 - Poste de iluminação uma pérola
 - ESTACIONAMENTOS**
 - E1- ESTACIONAMENTO DE CARROS (24 VAGAS)


IMPLANTAÇÃO E COBERTURAS
ESCALA 1:200

RUA TAURIK JOSE KALLI
RUA PEDRO FERRARI
RUA FILOMENA FORTE
R. SETIMIO MONTANARI

LOCALIZAÇÃO
ESCALA

CORTE A - IMPLANTAÇÃO
ESCALA 1:200

CORTE B - IMPLANTAÇÃO
ESCALA 1:200

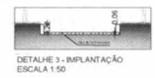

* FICHA PROIBIDA TODA E QUALQUER ALTERAÇÃO NA EXECUÇÃO DA OBRA SEM O EXPRESSO CONSENTIMENTO DO PROJETISTA.

| REV. | MODIFICAÇÃO | DATA | PROJETISTA | DESENHISTA | APROV. |
|------|------------------|----------|-------------------|-------------------|--------|
| 02 | SEGUNDA REVISÃO | 05/07/18 | CAROLINE VALENTIM | CAROLINE VALENTIM | |
| 01 | PRIMEIRA REVISÃO | 26/05/18 | CAROLINE VALENTIM | CAROLINE VALENTIM | |
| 00 | EMISSÃO INICIAL | 03/05/18 | CAROLINE VALENTIM | CAROLINE VALENTIM | |

TECNO
Engenharia Consultiva Ltda

01/08

| | | | |
|-----------------------------------|--|----------------------------|--|
| CONSTRUÇÃO DE UM CENTRO ESPORTIVO | | REVISÃO | |
| PREFEITURA MUNICIPAL DE IBITINGA | | OBRA PÚBLICA | |
| RUA FILOMENA FORTE - IBITINGA/SP | | NOVA IBITINGA | |
| PROJETO | | COTA | |
| CAROLINE VALENTIM | | A133008-8 | |
| PROJETO | | TAXA | |
| CAROLINE VALENTIM | | 6881595 | |
| ARQUITETURA | | INDICADA | |
| ARQUITETURA | | IMPLANTAÇÃO E CORTES A E B | |