



# Câmara Municipal de Ibitinga

Estado de São Paulo

Avenida Dr. Victor Maida, nº 563 – Centro – Ibitinga (SP) – Fone (16) 3352-7840 – CEP 14940-097  
Site: [www.ibitinga.sp.leg.br](http://www.ibitinga.sp.leg.br) / E-mail: [informacao@camaraibitinga.sp.gov.br](mailto:informacao@camaraibitinga.sp.gov.br)

## REQUERIMENTO Nº 206/2022

**Assunto:** REQUERIMENTO DE INFORMAÇÕES SOBRE UM POSTE LOCALIZADO EM MEIO A VIA DO BAIRRO DE TERRAS DE JOAQUIM III.

**Destinatário:** Prefeita da Estância Turística de Ibitinga – Cristina Maria Kalil Arantes.

**Excelentíssima Presidente,**

Ouvido e aprovado pelo Egrégio Plenário, cumpridas as formalidades regimentais, seja este requerimento de informação enviado para conhecimento e resposta do que segue:

**REQUER INFORMAÇÕES SOBRE UM POSTE DA CPFL – COMPANHIA PAULISTA DE FORÇA E LUZ LOCALIZADO EM MEIO À VIA DO BAIRRO TERRAS DE SÃO JOAQUIM III, EM FRENTE AO LOTE 29 QUADRA 3, LOTE 38 QUADRA 1 A, ESQUINA COM A AVENIDA WILSON PINHEIRO.**

- 1) O PODER EXECUTIVO MUNICIPAL TEM CONHECIMENTO DESSA SITUAÇÃO ???**
- 2) A CPFL JÁ FOI NOTIFICADA PARA TOMAR PROVIDÊNCIAS EM RELAÇÃO AO POSTE EM MENÇÃO ???**
- 3) SE SIM, QUAL A PREVISÃO DE TEMPO QUE A COMPANHIA DEU PARA A RETIRADA DO POSTE ??**


**JUSTIFICATIVA:** O poste mencionado se encontra bem no meio da via e está atrapalhando o percurso, principalmente, para quem sobe a via para fazer a curva fechada para a direita. Segue em anexo foto do mapa do bairro para uma melhor visualização e entendimento do local onde se encontra o poste.

Sala das Sessões "Dejanir Storniolo", em 11 de abril de 2022.

**CÉLIO ARISTÃO**  
*Veredor*





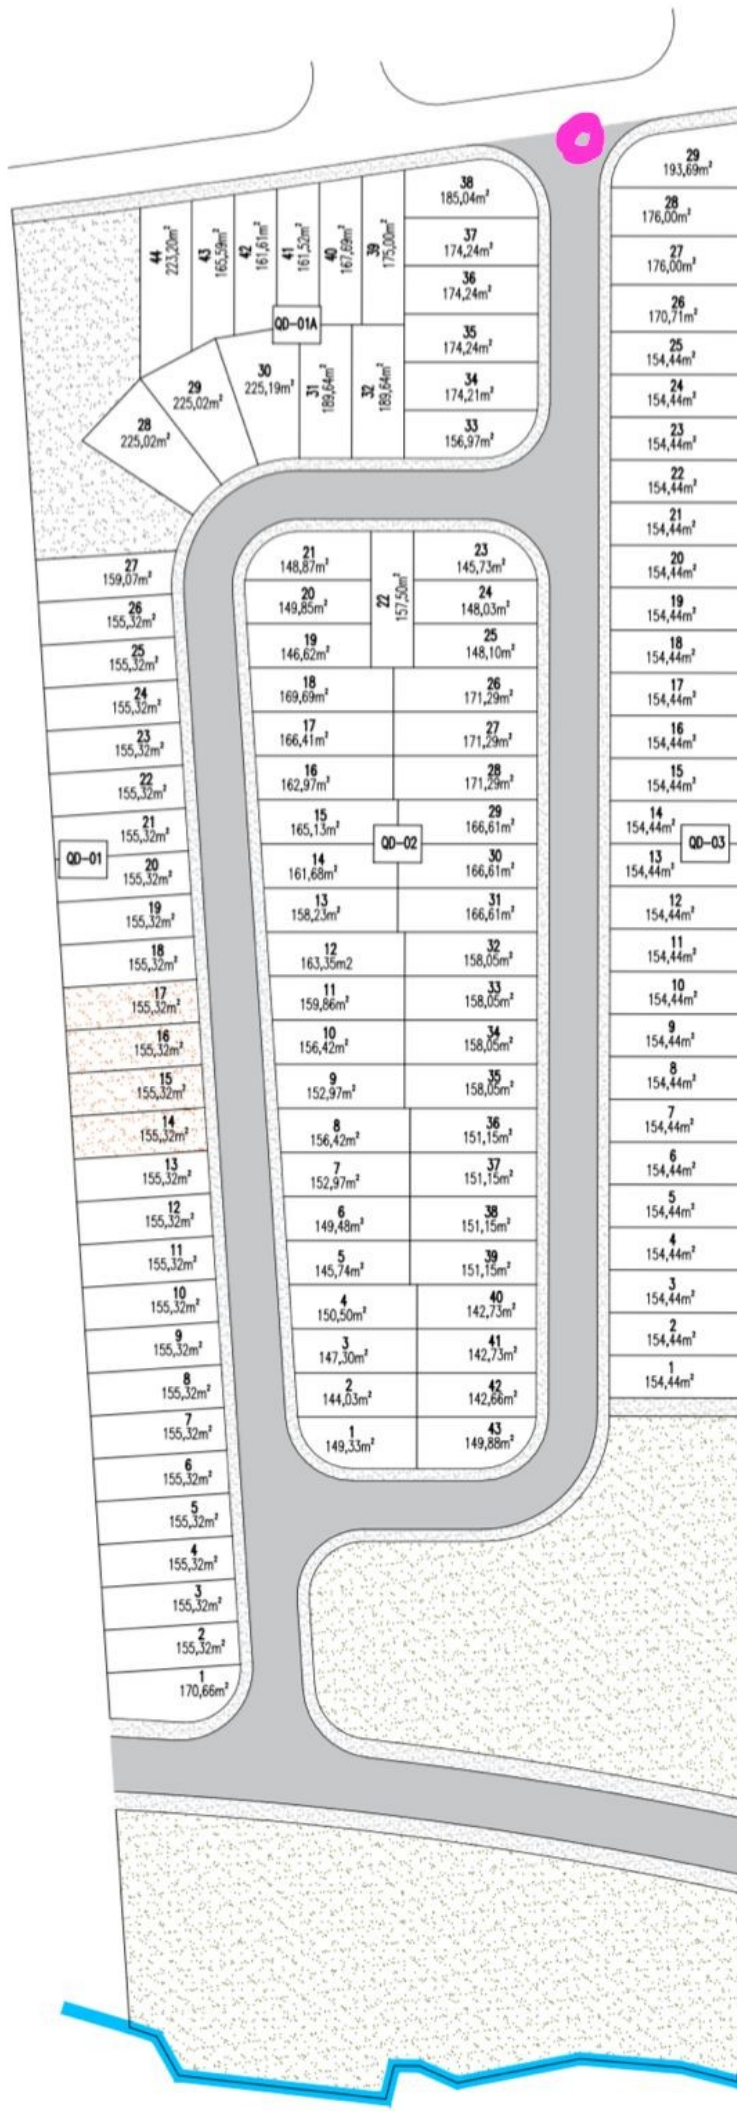

**LOTAMENTO TERRAS DE S. JOAQUIM III**  
**ESCALA 1:1000**

