



MATÉRIA RECEBIDA Nº 471/2025

Ofício nº 789/2025
Ibitinga, 16 de julho de 2025.

Assunto: Resposta ao requerimento nº 446/2025, dos Vereadores Ricardo Prado, Célio Aristão e José Nilson Viana.

Senhor Presidente:

Acuso o recebimento do requerimento nº 446/2025, da Câmara Municipal, referente à construção de calçada na Avenida Walter Piffer entre os Jardins Pacola e Paineiras I.

Segue em anexo, como parte integrante da presente resposta, com base nas informações prestadas pela Secretaria de Habitação e Urbanismo, nota técnica sobre a questão para apreciação dos Nobres Edis.

Atenciosamente,

FLORISVALDO ANTÔNIO FIORENTINO
Prefeito Municipal

Excelentíssimo Senhor
Antônio Esmael Alves de Mira
Presidente da Câmara Municipal de Ibitinga



PREFEITURA MUNICIPAL DA ESTÂNCIA TURÍSTICA DE IBITINGA

Rua Miguel Landim, 333 - Centro - Ibitinga/SP - CEP: 14940-112
telefone (16) 3352-7000 / fax (16) 3352-7001
www.ibitinga.sp.gov.br - CNPJ: 45.321.460/0001-50



Ibitinga, 15 de julho de 2.025


Assunto: Resposta ao requerimento nº 446/2025

Em resposta ao requerimento protocolizado nesta Câmara Municipal, o que cabe a Secretaria de Habitação e Urbanismo informar, é o que segue:




O trecho da Avenida Walter Piffer localizado entre o Jardim Pacola e o Jardim das Paineiras I, deve ter a calçada executada, entretanto os terrenos lindeiros são particulares.

A Prefeitura Municipal, através do setor competente, estará notificando os proprietários para tomarem as devidas providências quanto a pavimentação das calçadas.

Apenas um trecho de aproximadamente 30 metros de frente ao Sistema de Lazer IV, do Jardim das Paineiras I, será efetuado pela Prefeitura, conforme croqui anexo.

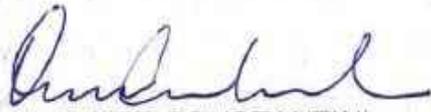
OLAERTE CONSTANTINI
Secretário de Habitação e Urbanismo
Eng.º Civil – CREA 0600609557-SP



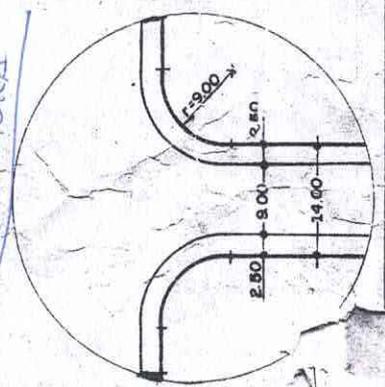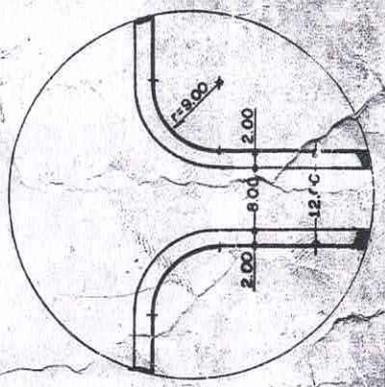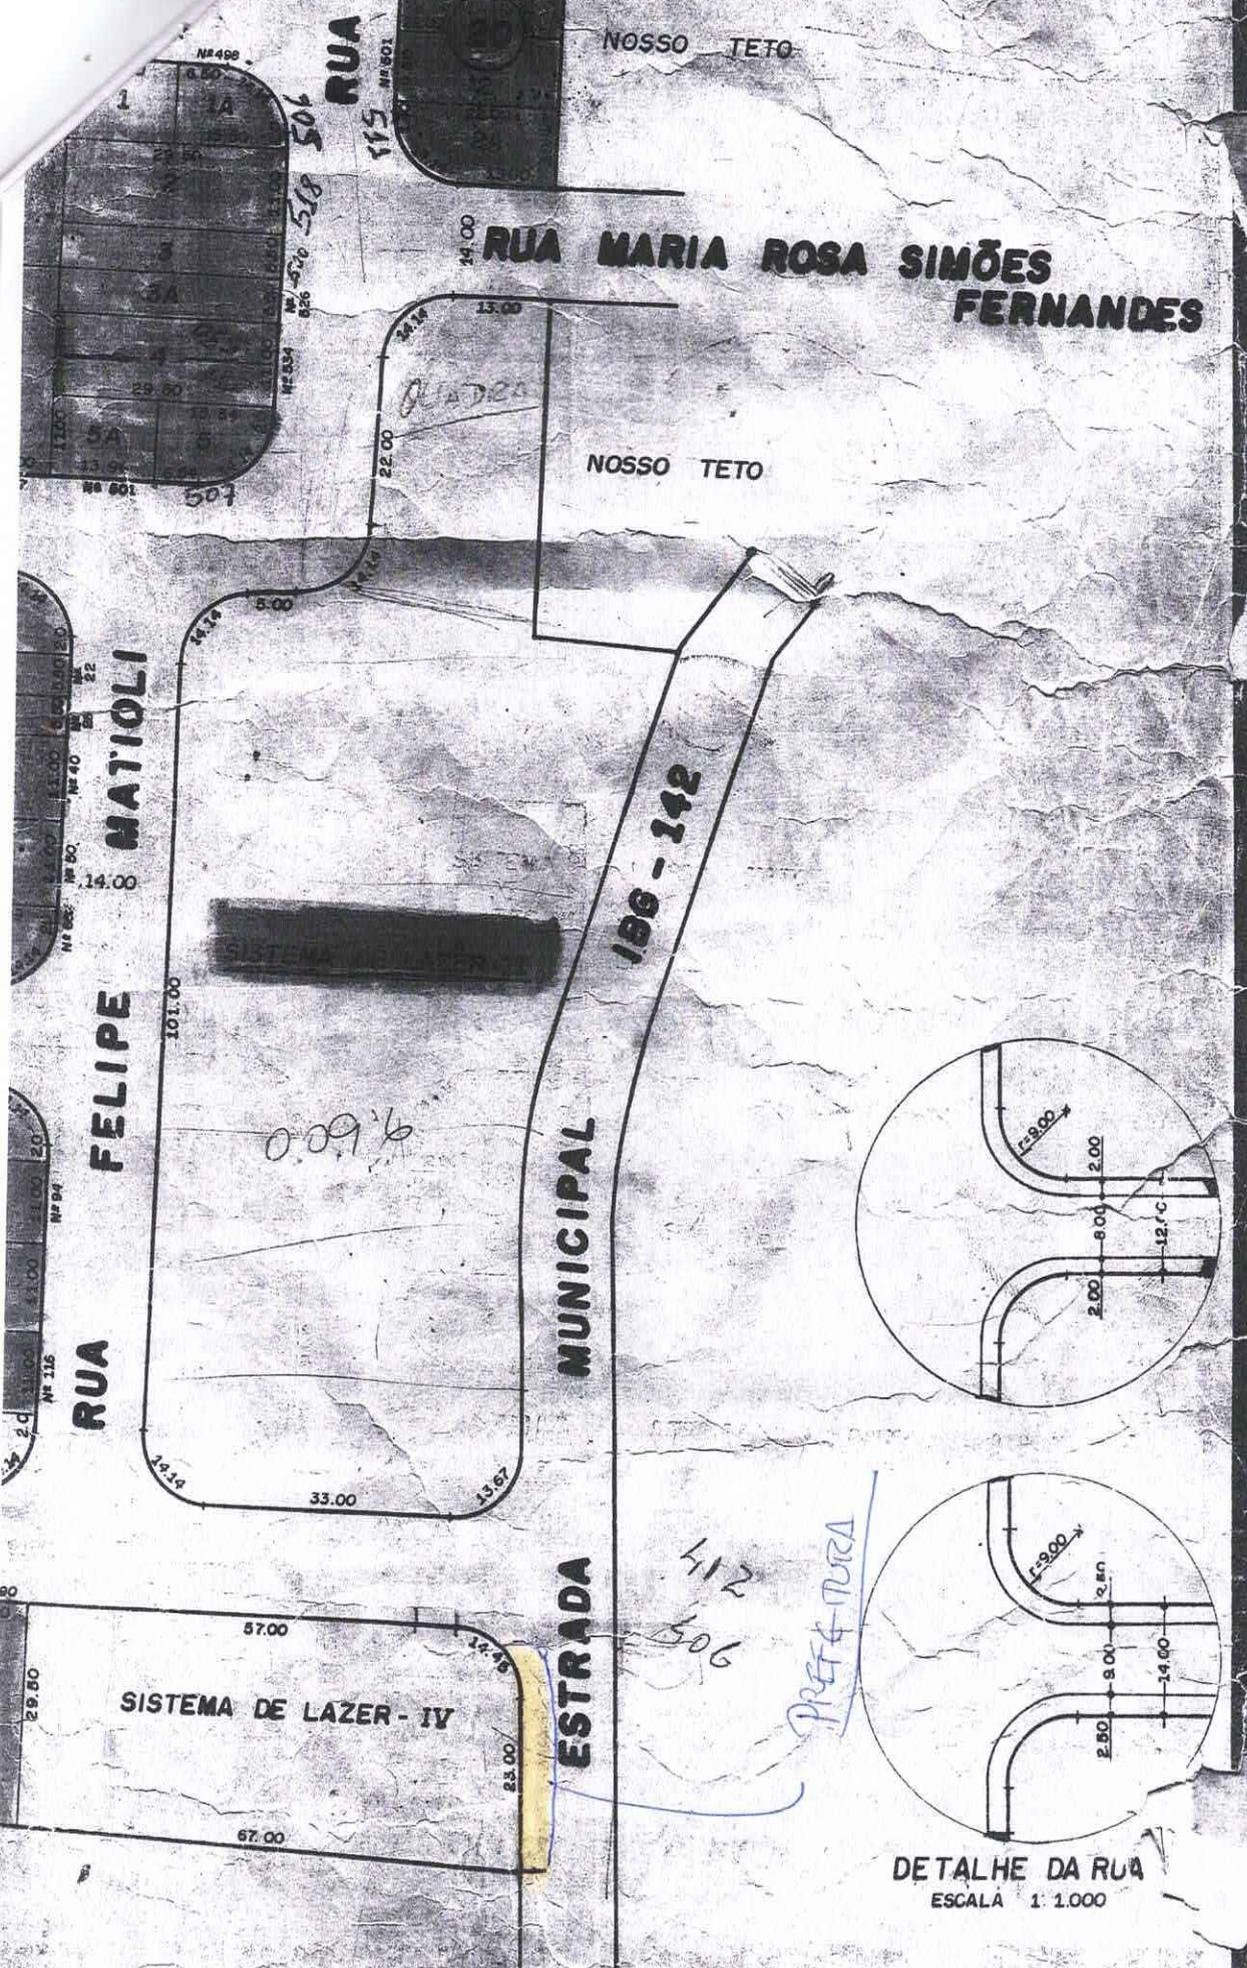

DETALHE DA RUA
ESCALA 1:1.000

186 - 142

412
506
PRET & TURRA

0.09'6

QUADRA

