



IBITINGA

PREFEITURA DA ESTÂNCIA TURÍSTICA

MATÉRIA RECEBIDA Nº 341/2023

Ofício 757/2023

Ibitinga, 16 de Junho de 2023.

Assunto: Responde requerimento 286/2023, do ilustre vereador Célio Aristão, onde requer informações sobre possíveis melhorias a serem realizadas na Praça Rui Barbosa.

Ilustríssimo Presidente,

Acusamos o recebimento do Requerimento 286/2023 (Protocolo 2000/2023), **requer informações sobre possíveis melhorias a serem realizadas na Praça Rui Barbosa.**

Segue em anexo, como parte integrante da presente resposta, com base nas informações prestadas pelo Secretário de Obras Públicas Marcio Renato Negrini a nota técnica sobre a questão para apreciação do nobre edil.

Atenciosamente,

CRISTINA MARIA KALIL ARANTES
Prefeita Municipal

Exmo. Sr.
Adão Ricardo Vieira do Prado
Presidente da Câmara Municipal de Ibitinga



PREFEITURA MUNICIPAL DA **ESTÂNCIA TURÍSTICA DE IBITINGA**

Rua Miguel Landim, 333 - Centro - Ibitinga/SP - CEP: 14940-112
telefone (16) 3352-7000 / fax (16) 3352-7001
www.ibitinga.sp.gov.br - CNPJ: 45.321.460/0001-50



Ao Gabinete da Prefeita

Ibitinga, 15 de junho de 2023.

**Exma. Sra. Prefeita Municipal
Cristina Maria Kalil Arantes**

Assunto: Nota Técnica em resposta ao requerimento nº 286/2023.


Em resposta ao requerimento do ilustre vereador Célio Aristão, protocolizado nesta Câmara Municipal, o que cabe a Secretaria de Obras Públicas informar, é o que segue:


Esta Prefeitura tem conhecimento do estado dos banheiros da Praça Rui Barbosa. Para tanto, houve um processo licitatório para reforma e melhorias da praça, que já está em execução. Dentre os serviços, será demolido o referido banheiro demonstrado nas fotos do requerimento, para uma construção de um banheiro masculino mais amplo ao lado (que já está quase 100% executado), assim como uma área de banheiro familiar, depósito e área para funcionários no local do antigo banheiro, que nos próximos meses estarão todos prontos para uso dos munícipes e turistas.




Marcio Renato Negrini
Secretário de Obras Públicas
Engenheiro – CREA nº 5060738844



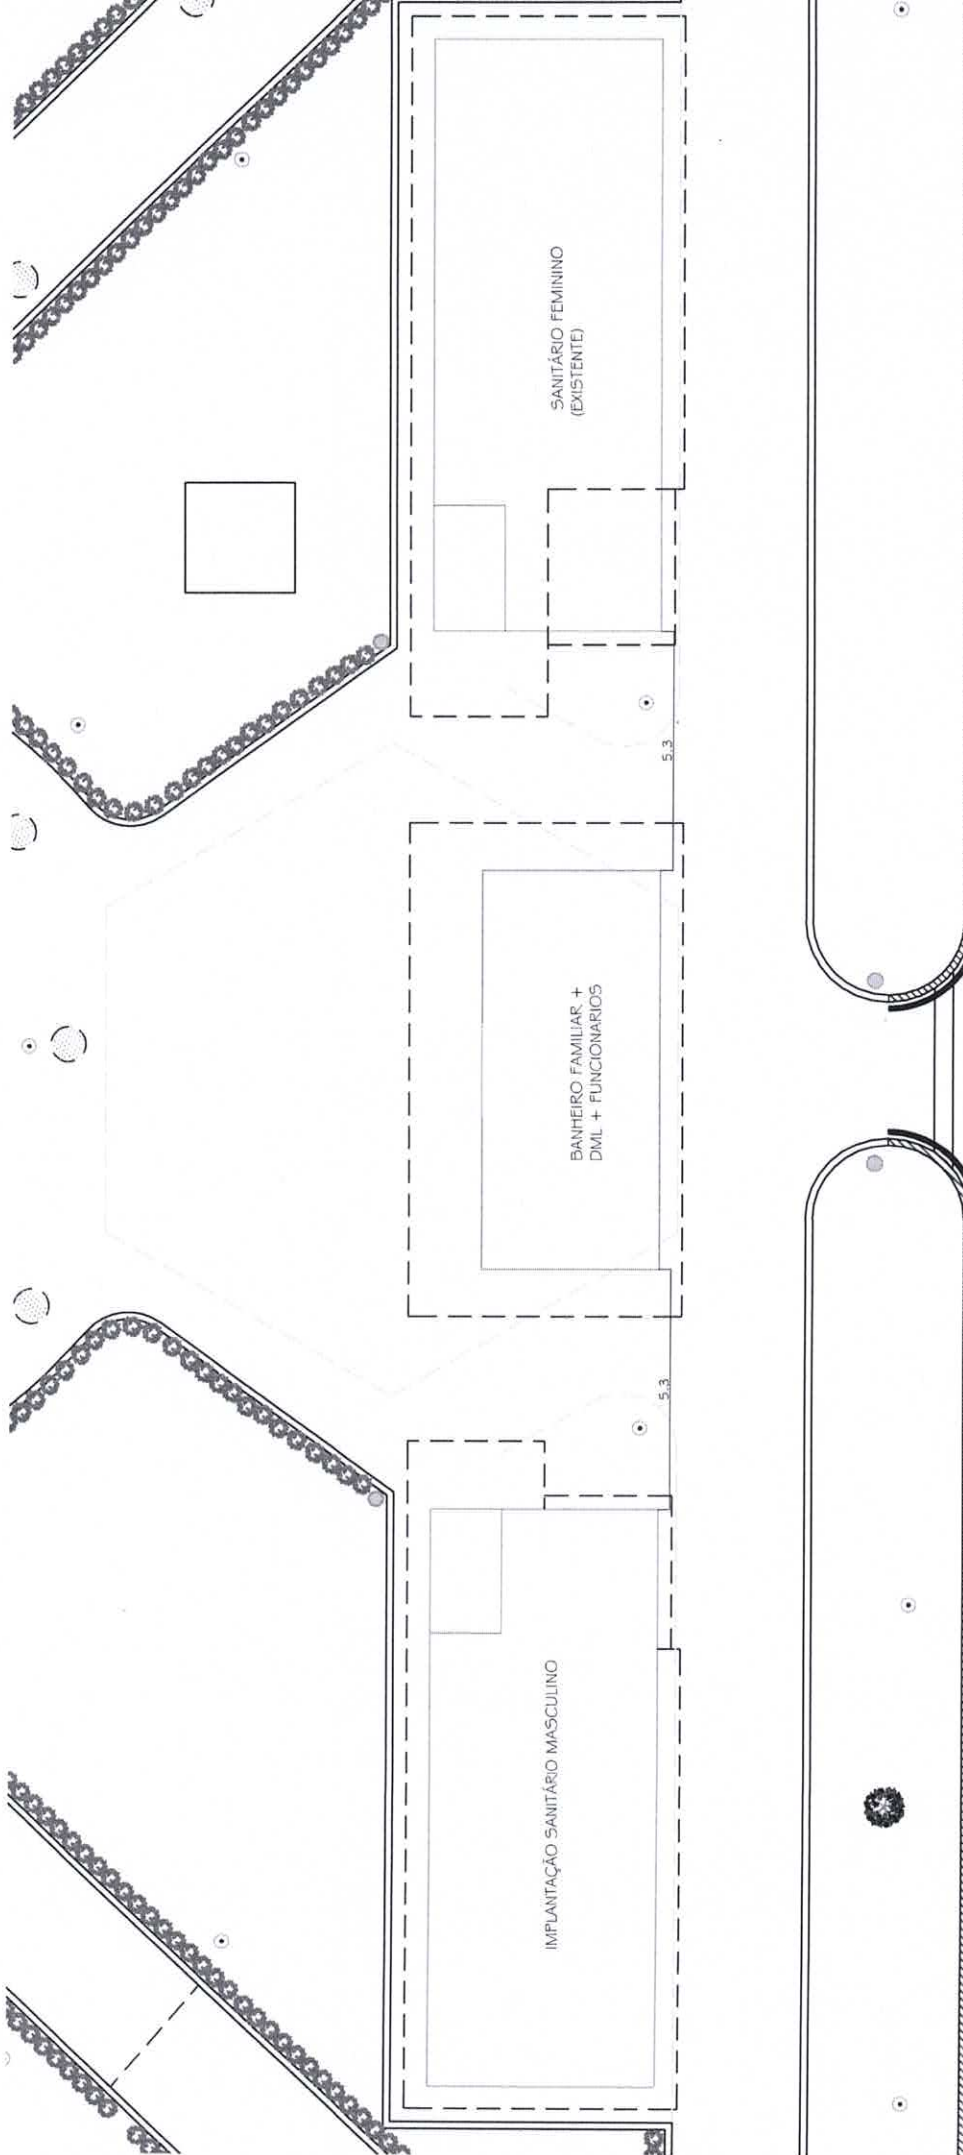

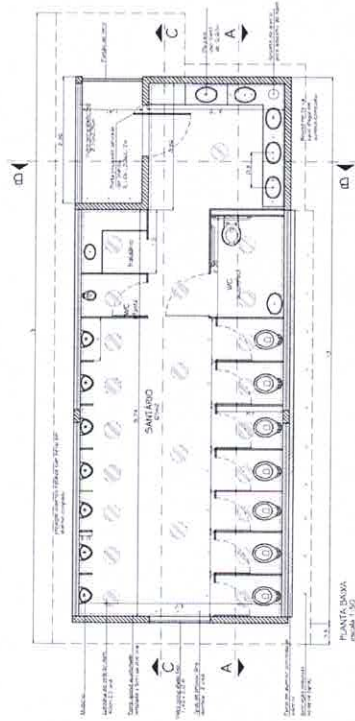


escala 1:50

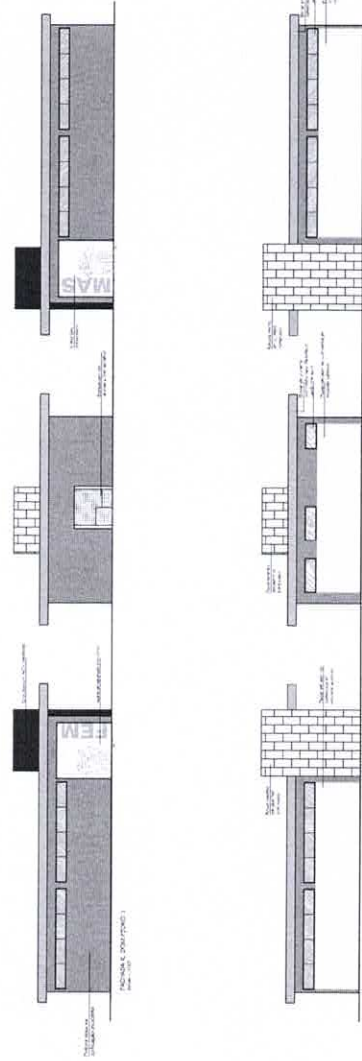



escala 1:50

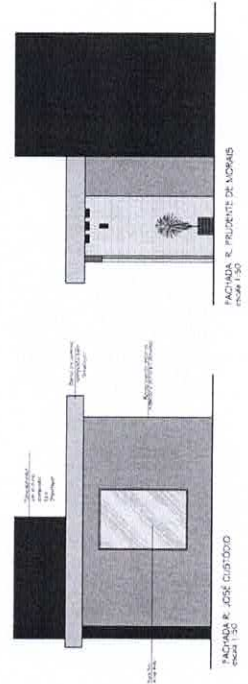




escala 1:50

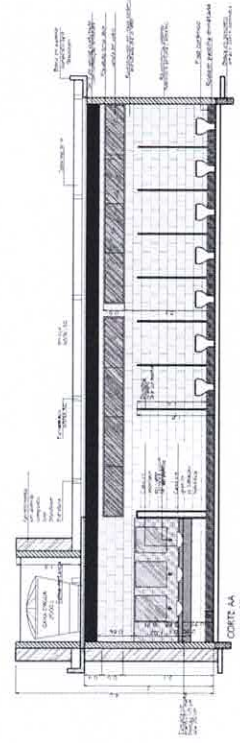

CORTE AA
escala 1:50

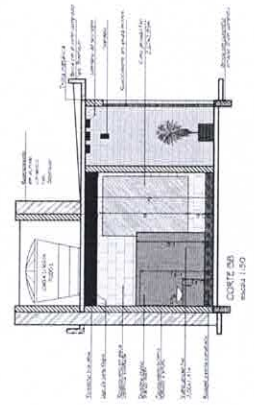

CORTE BB
escala 1:50

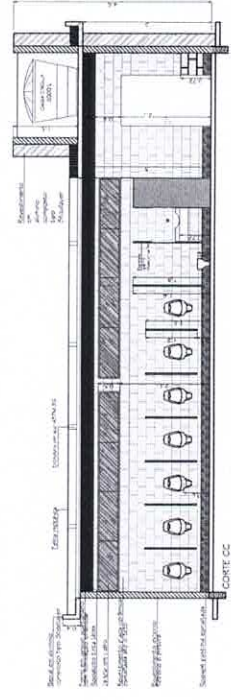

CORTE CC
escala 1:50

IB1050 | 202110-001 | 02 / 03

ESCALAS INDICADAS
REVISÃO 01



IBITINGA
REFORMA
PRAÇA RUI BAROSA - CENTRO

TRUPO
REVITALIZAÇÃO DA PRAÇA E
AMPLIAÇÃO SANITÁRIOS

PROJETOS
PLANTAS, CORTES E ELEV. SANT. MARCOLINO

Cristina Maria Kail Arantes








CRISTINA MARIA KAIL ARANTES
Engenheira Municipal

Bernardete M. SENSE GUERDES

BERNARDETE M. SENSE GUERDES
Serviço de Arquitetura e Urbanismo
CRL 411.2414-1

PROJETO	IB1050	DATA	02/03
CLIENTE	MUNICÍPIO DE IBITINGA	PROJETO	REVITALIZAÇÃO DA PRAÇA RUI BAROSA - CENTRO
PROJETO	PLANTAS, CORTES E ELEV. SANITÁRIOS	PROJETO	PLANTAS, CORTES E ELEV. SANITÁRIOS



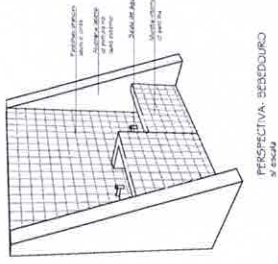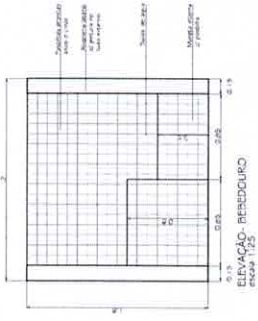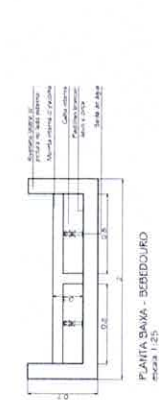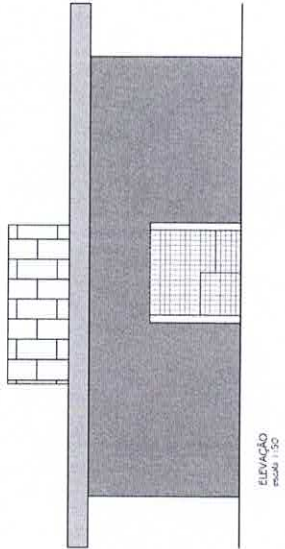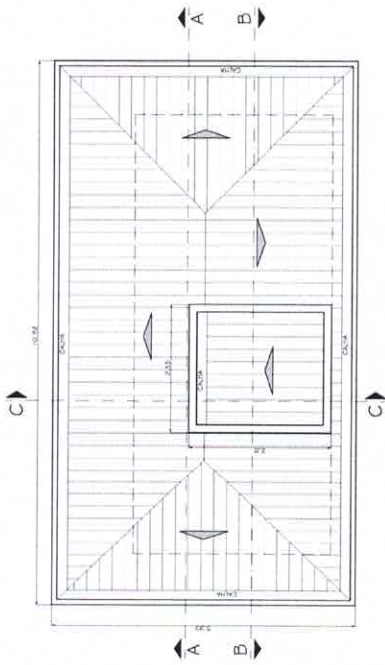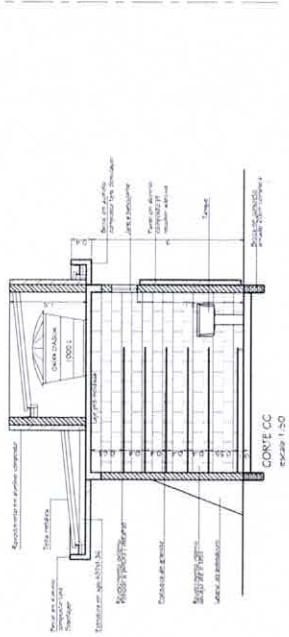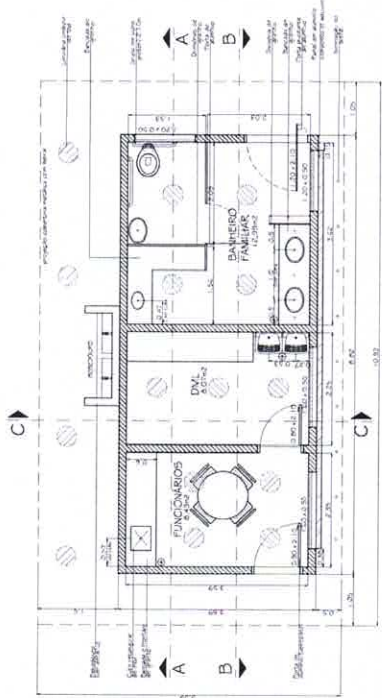

IBI050 | 202110-001 | 02 / 03

ESCALAS INDICADAS 01

REVISÃO

CRÉDITO

IBITINGA

REFORMA

PRAÇA RUI BAROSA - CENTRO

TÍTULO

REVITALIZAÇÃO DA PRAÇA E AMPLIAÇÃO SANITÁRIOS

PROJETO PLANTAS E CORTES DO BANHEIRO FAMILIAR/OML



[Signature]

CRISTINA MARIA KAIL ARANTES
Projeto Municipal

[Signature]

BERNARDETE M. SENE GUEDES
Secretaria de Habitação e Urbanismo
CAJÁ 31143-4-1

PROJETO	IBI050	VERIFICAÇÃO	VER/22	REVISÃO	01

